


# 拟征收土地位置示意图

拟征收地块，涉及坎北街道环城居委会、沙庄居委会  
东至滨淮线，南至环城居委会农田，西至中市北路，北至世纪大道。

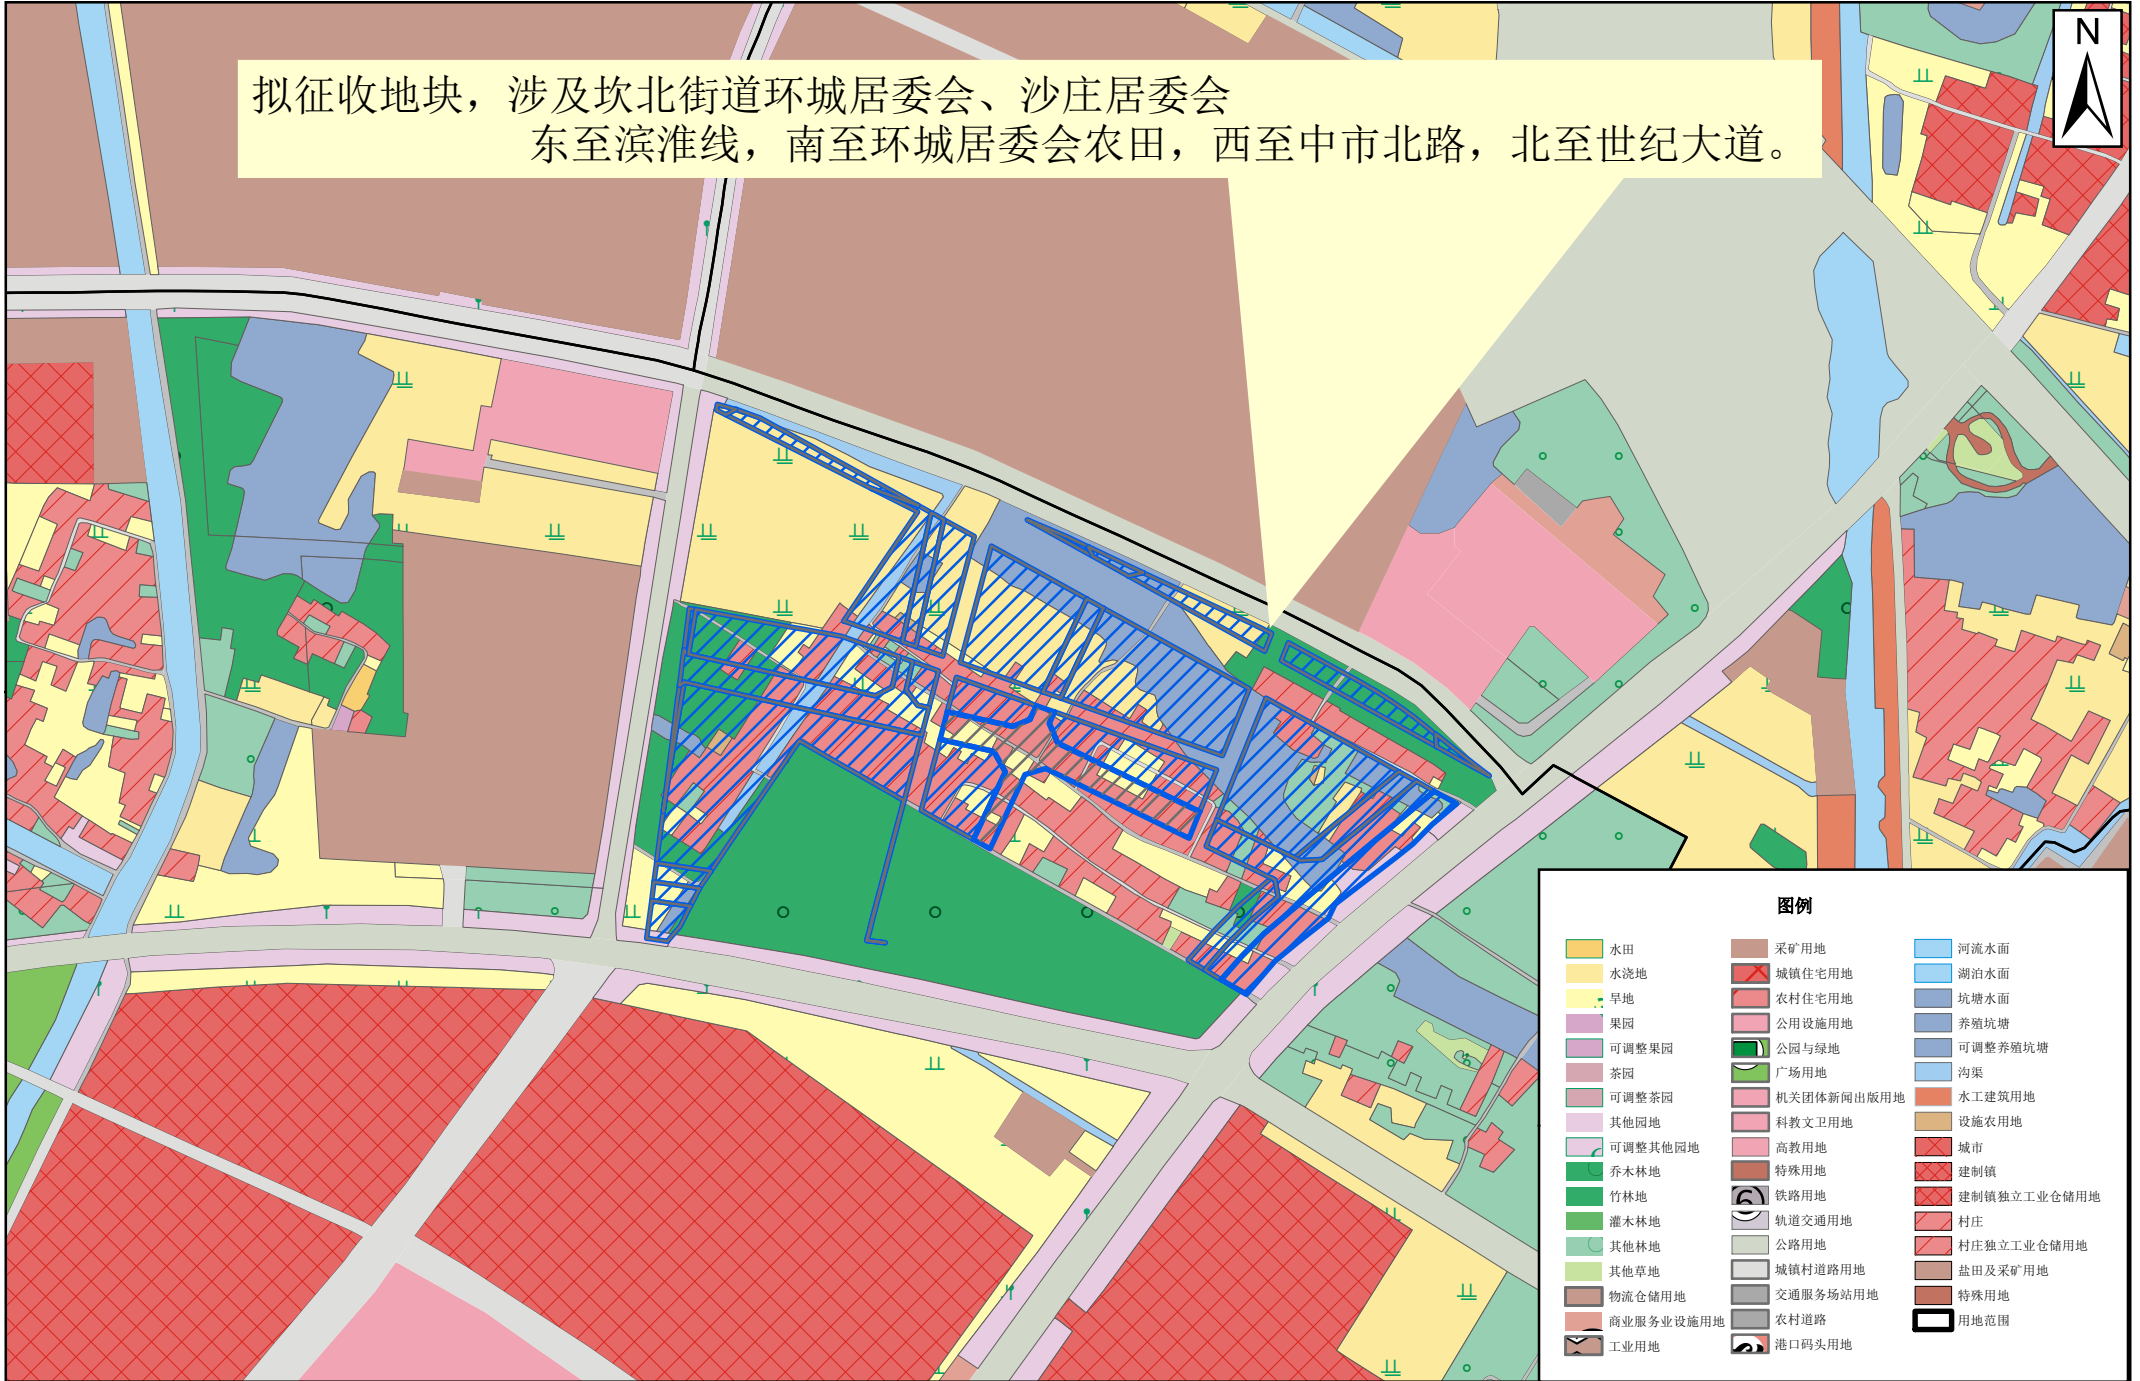

图例

- |           |            |             |
|-----------|------------|-------------|
| 水田        | 采矿用地       | 河流水面        |
| 水浇地       | 城镇住宅用地     | 湖泊水面        |
| 旱地        | 农村住宅用地     | 坑塘水面        |
| 果园        | 公用设施用地     | 养殖坑塘        |
| 可调整果园     | 公园与绿地      | 可调整养殖坑塘     |
| 茶园        | 广场用地       | 沟渠          |
| 可调整茶园     | 机关团体新闻出版用地 | 水工建筑用地      |
| 其他园地      | 科教文卫用地     | 设施农用地       |
| 可调整其他园地   | 高教用地       | 城市          |
| 乔木林地      | 特殊用地       | 建制镇         |
| 竹林地       | 铁路用地       | 建制镇独立工业仓储用地 |
| 灌木林地      | 轨道交通用地     | 村庄          |
| 其他林地      | 公路用地       | 村庄独立工业仓储用地  |
| 其他草地      | 城镇村道路用地    | 盐田及采矿用地     |
| 物流仓储用地    | 交通服务场站用地   | 特殊用地        |
| 商业服务业设施用地 | 农村道路       | 用地范围        |
| 工业用地      | 港口码头用地     |             |

1:8,000