


拟征收土地位置示意图

拟征收地块，涉及天场镇（现代农业产业园区）育才村四组村。
东至空地，南至海城公墓，西距滨海县阳光城市公交有限公司20米，北至育才西路。

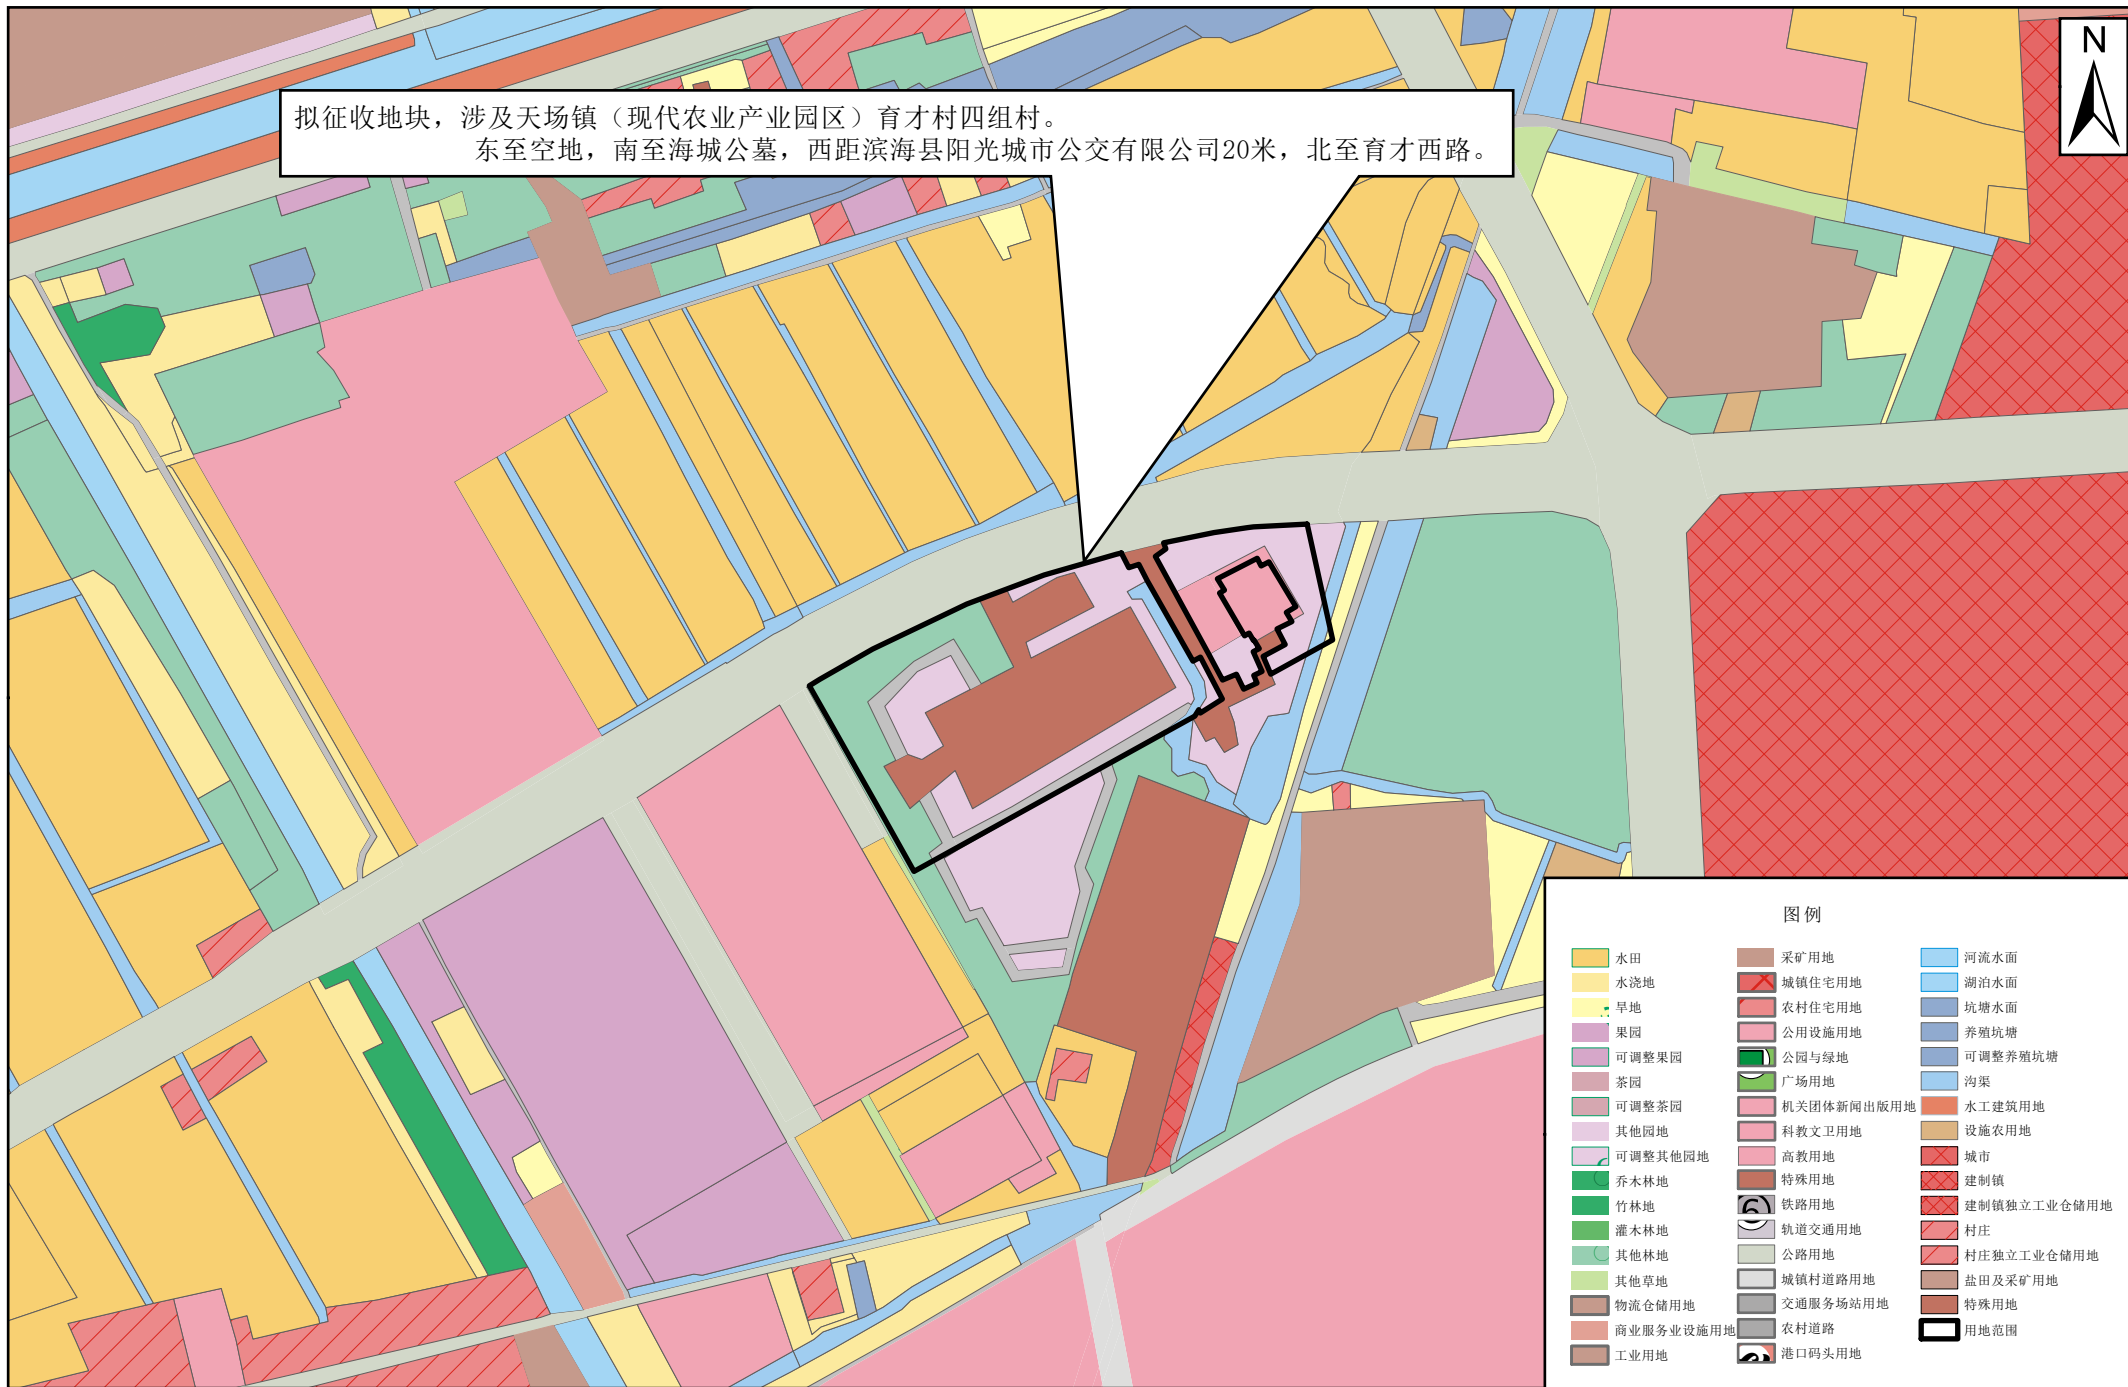

图例

水田	采矿用地	河流水面
水浇地	城镇住宅用地	湖泊水面
旱地	农村住宅用地	坑塘水面
果园	公用设施用地	养殖坑塘
可调整果园	公园与绿地	可调整养殖坑塘
茶园	广场用地	沟渠
可调整茶园	机关团体新闻出版用地	水工建筑用地
其他园地	科教文卫用地	设施农用地
可调整其他园地	高教用地	城市
乔木林地	特殊用地	建制镇
竹林地	铁路用地	建制镇独立工业仓储用地
灌木林地	轨道交用地	村庄
其他林地	公路用地	村庄独立工业仓储用地
其他草地	城镇村道路用地	盐田及采矿用地
物流仓储用地	交通服务场站用地	特殊用地
商业服务业设施用地	农村道路	特殊用地
工业用地	港口码头用地	用地范围

1:5,000