


拟征收土地位置示意图

拟征收地块，涉及东坎街道东园居委会
东至东园居委会四组农田，南至城东大道，西至明达路，北至兴隆路。

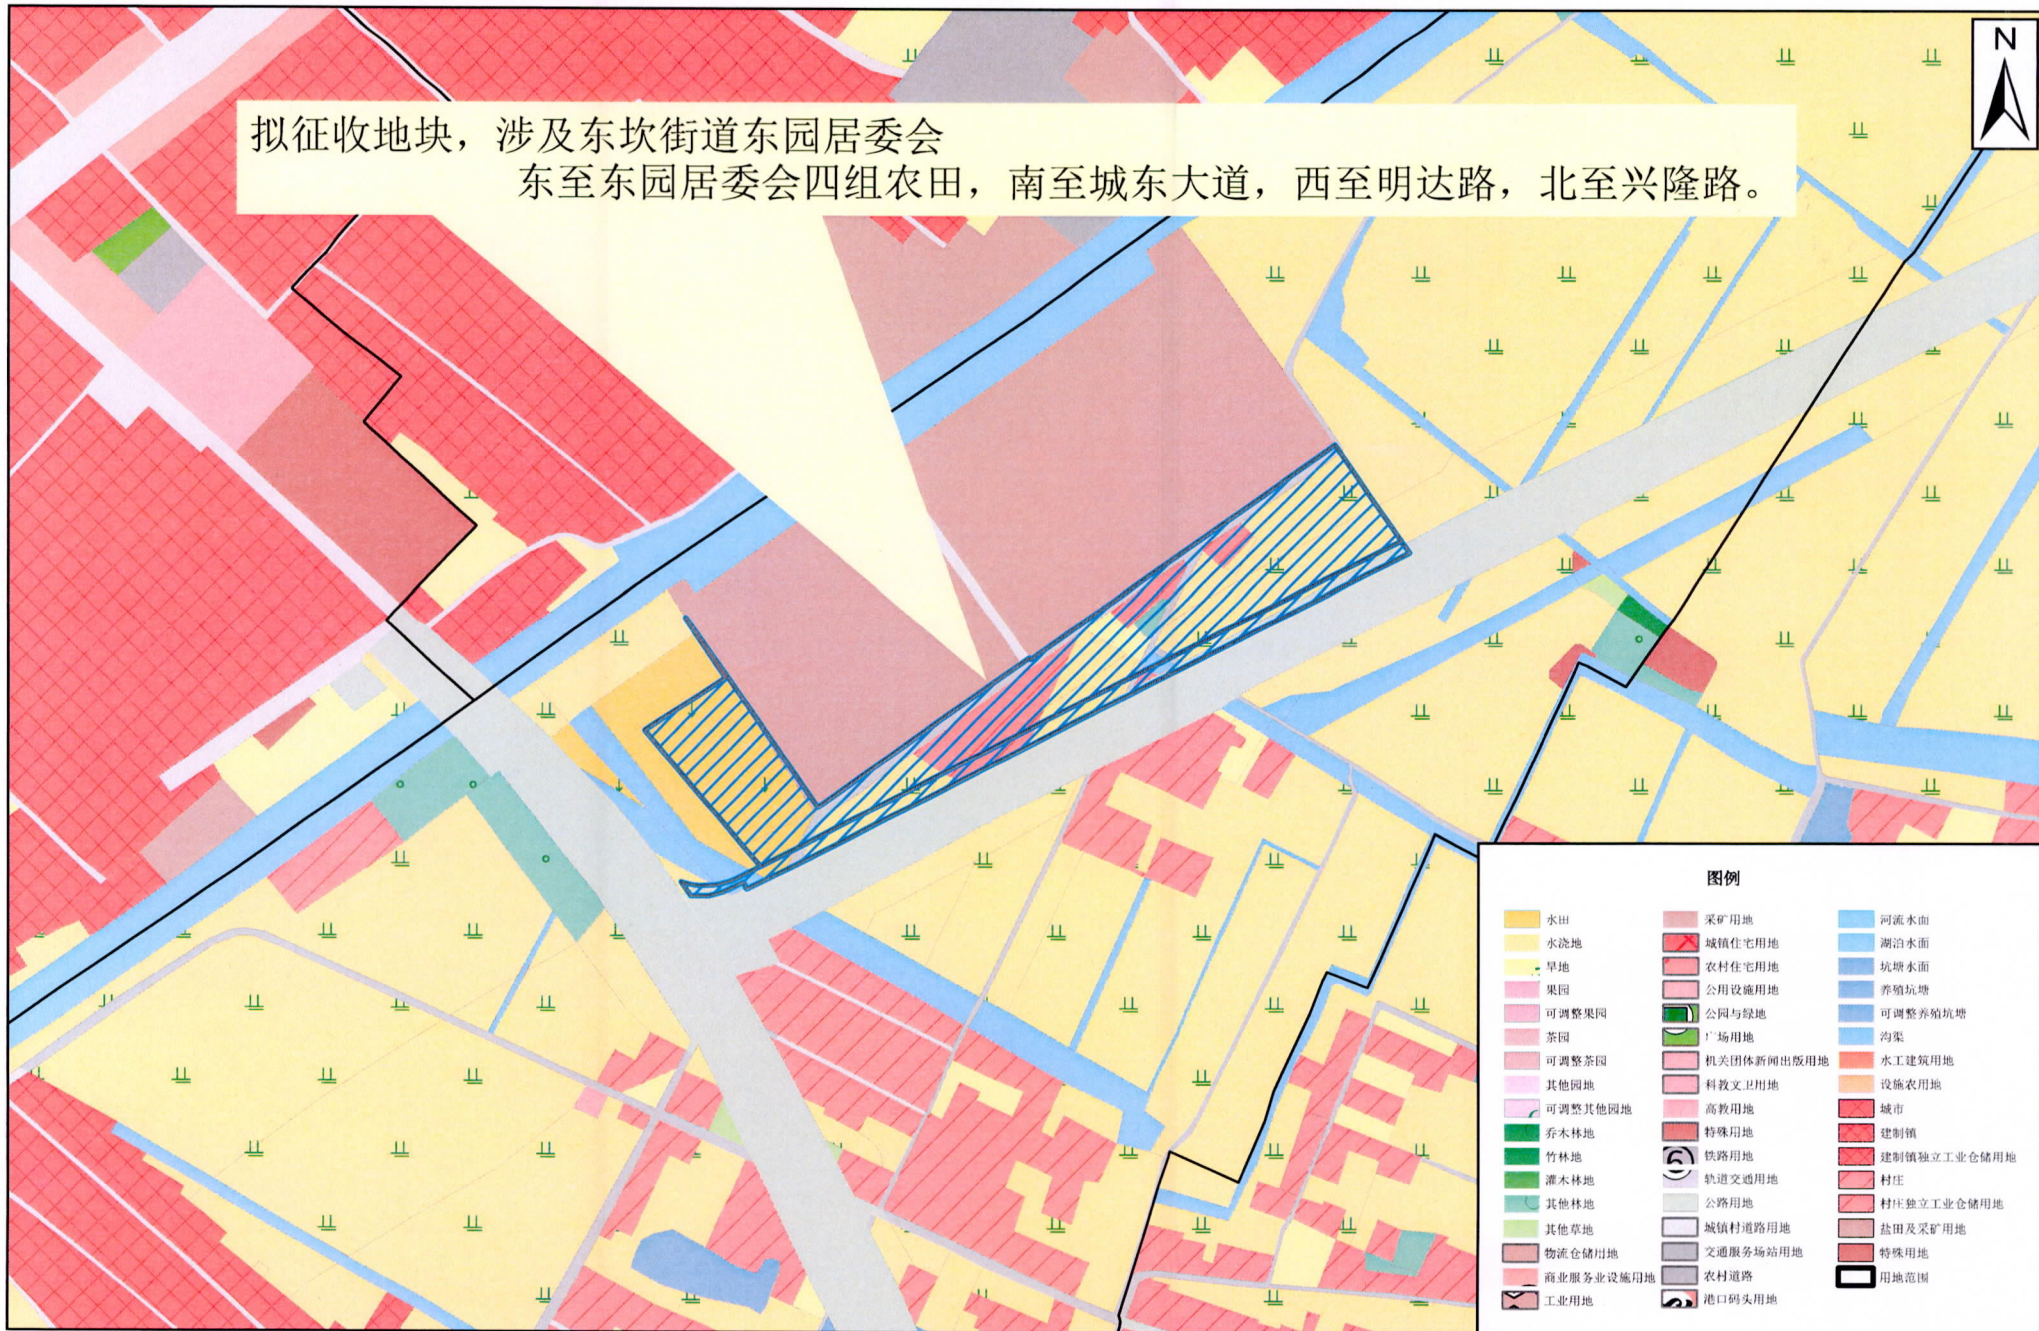

1:5,000